

MIESZKANIE NR:

MIESZKANIE A1/12

BUDYNEK NR:



I-A

KLATKA NR:

1

PIĘTRO:

1 PIĘTRO

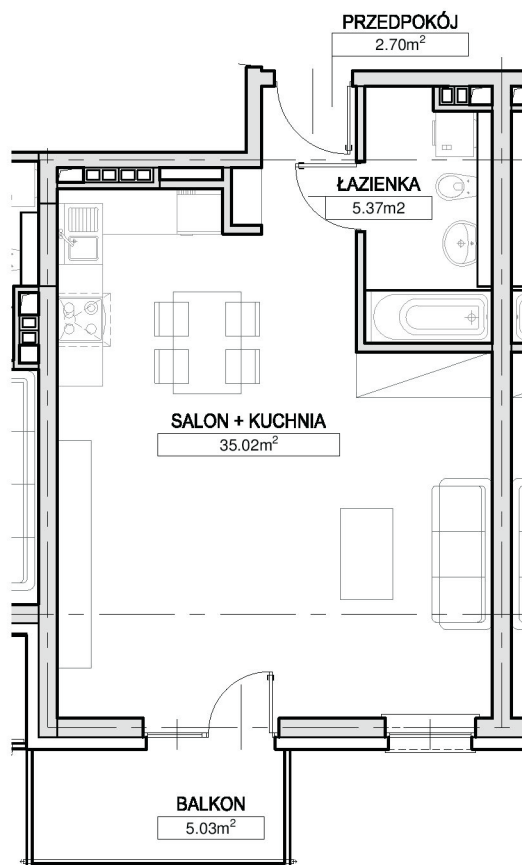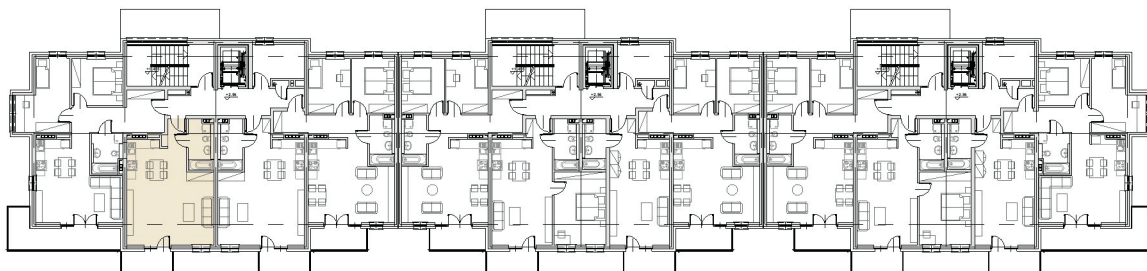

MIESZKANIE A1/12	
NAZWA POMIESZCZENIA	POWIERZCHNIA
PRZEDPOKÓJ	2.70m ²
SALON + KUCHNIA	35.02m ²
ŁAZIENKA	5.37m ²
	43.09m ²
BALKON	5.03m ²

Powierzchnię pomieszczeń obliczono wg PN-ISO 9836:1997 przy założeniu grubości tynku 1.0cm.
Powierzchnię tarasów i balkonów podano jako powierzchnię posadzki

SKALA:

1:100

RÓŻA WIATRÓW:



PODZIAŁKA:

