

MIESZKANIE NR:

MIESZKANIE A2/13

BUDYNEK NR:


I-A

KLATKA NR:

2

PIĘTRO:

1 PIĘTRO

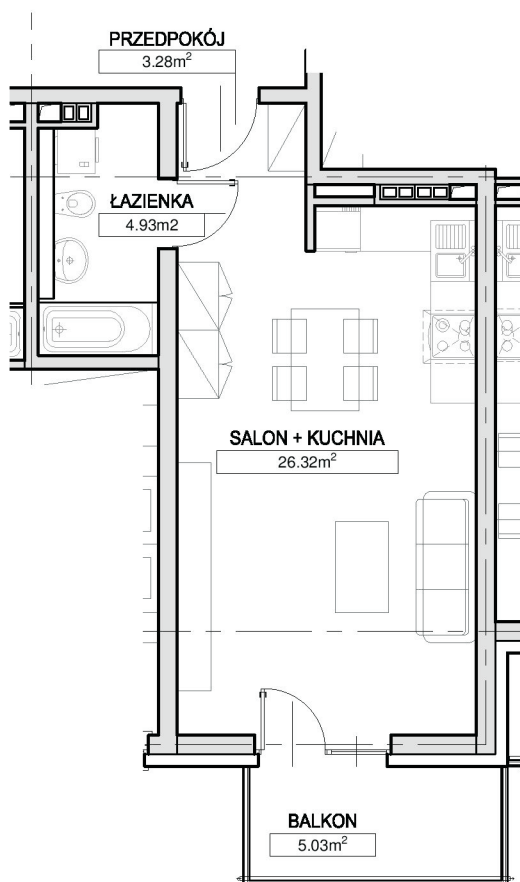

MIESZKANIE A2/13	
NAZWA POMIESZCZENIA	POWIERZCHNIA
PRZEDPOKÓJ	3.28m ²
SALON + KUCHNIA	26.32m ²
ŁAZIENKA	4.93m ²
	34.54m ²
BALKON	5.03m ²

Powierzchnię pomieszczeń obliczono wg PN-ISO 9836:1997 przy założeniu grubości tynku 1.0cm.
Powierzchnię tarasów i balkonów podano jako powierzchnię posadzki

SKALA:

1:100

RÓŻA WIATRÓW:



PODZIAŁKA:

